




Ibergolf

BLOQUE A- VIVIENDA 01

PLANTA BAJA

Escala 1/100

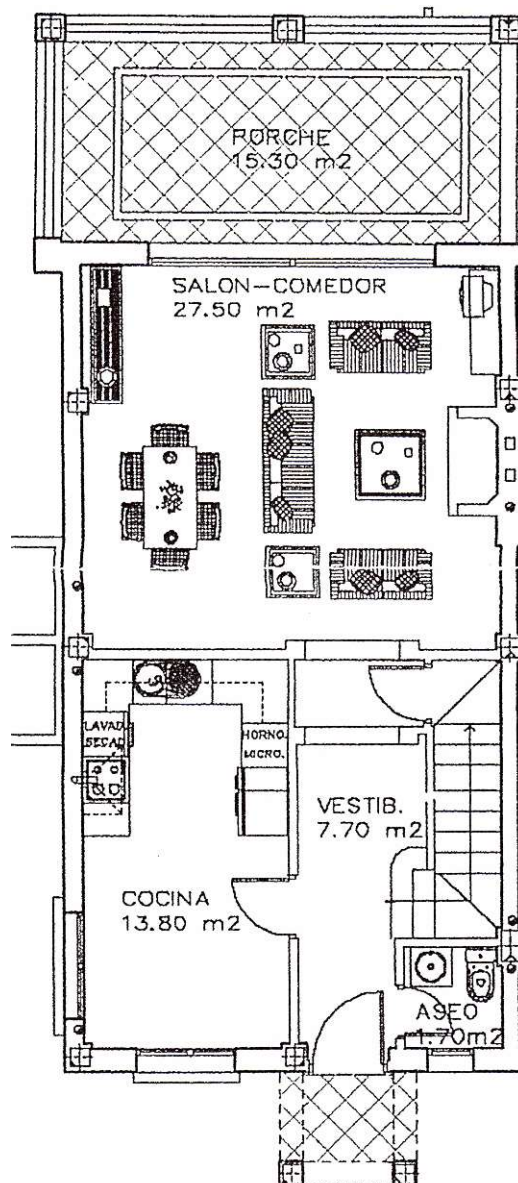




Ibergolf

BLOQUE A- VIVIENDA 01

PLANTA PRIMERA

Escala 1/100

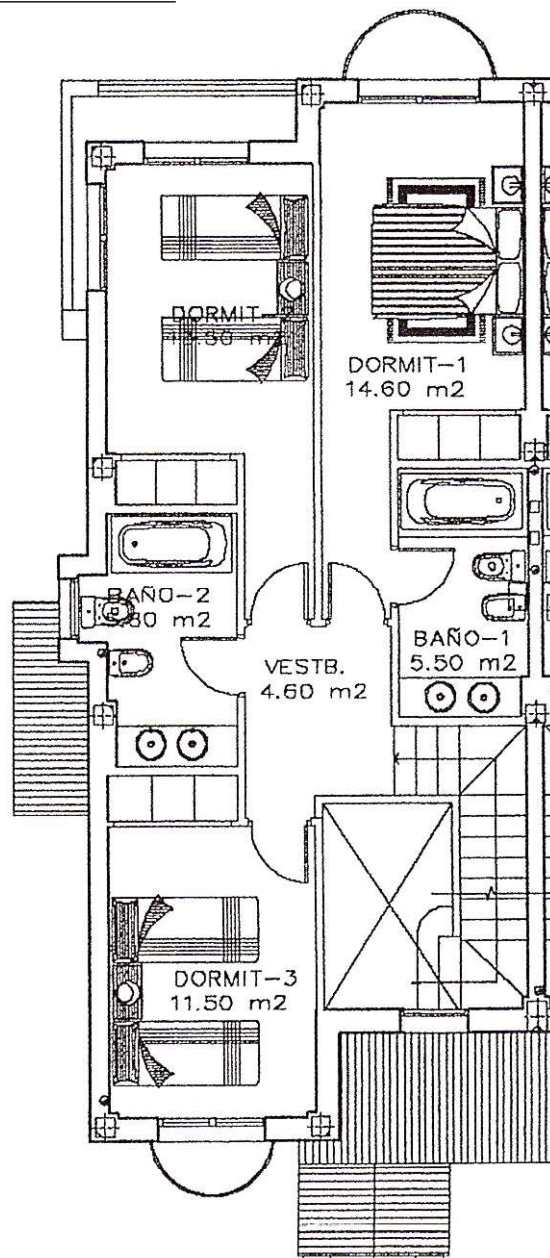



Ibergolf

BLOQUE A- VIVIENDA 01

PARKING

Escala 1/100

